



KEUDA Mäntsälä
Lukkarinpolku 2
04600 MÄNTSÄLÄ


POISTUMISTIET, 1. kerros

1:400

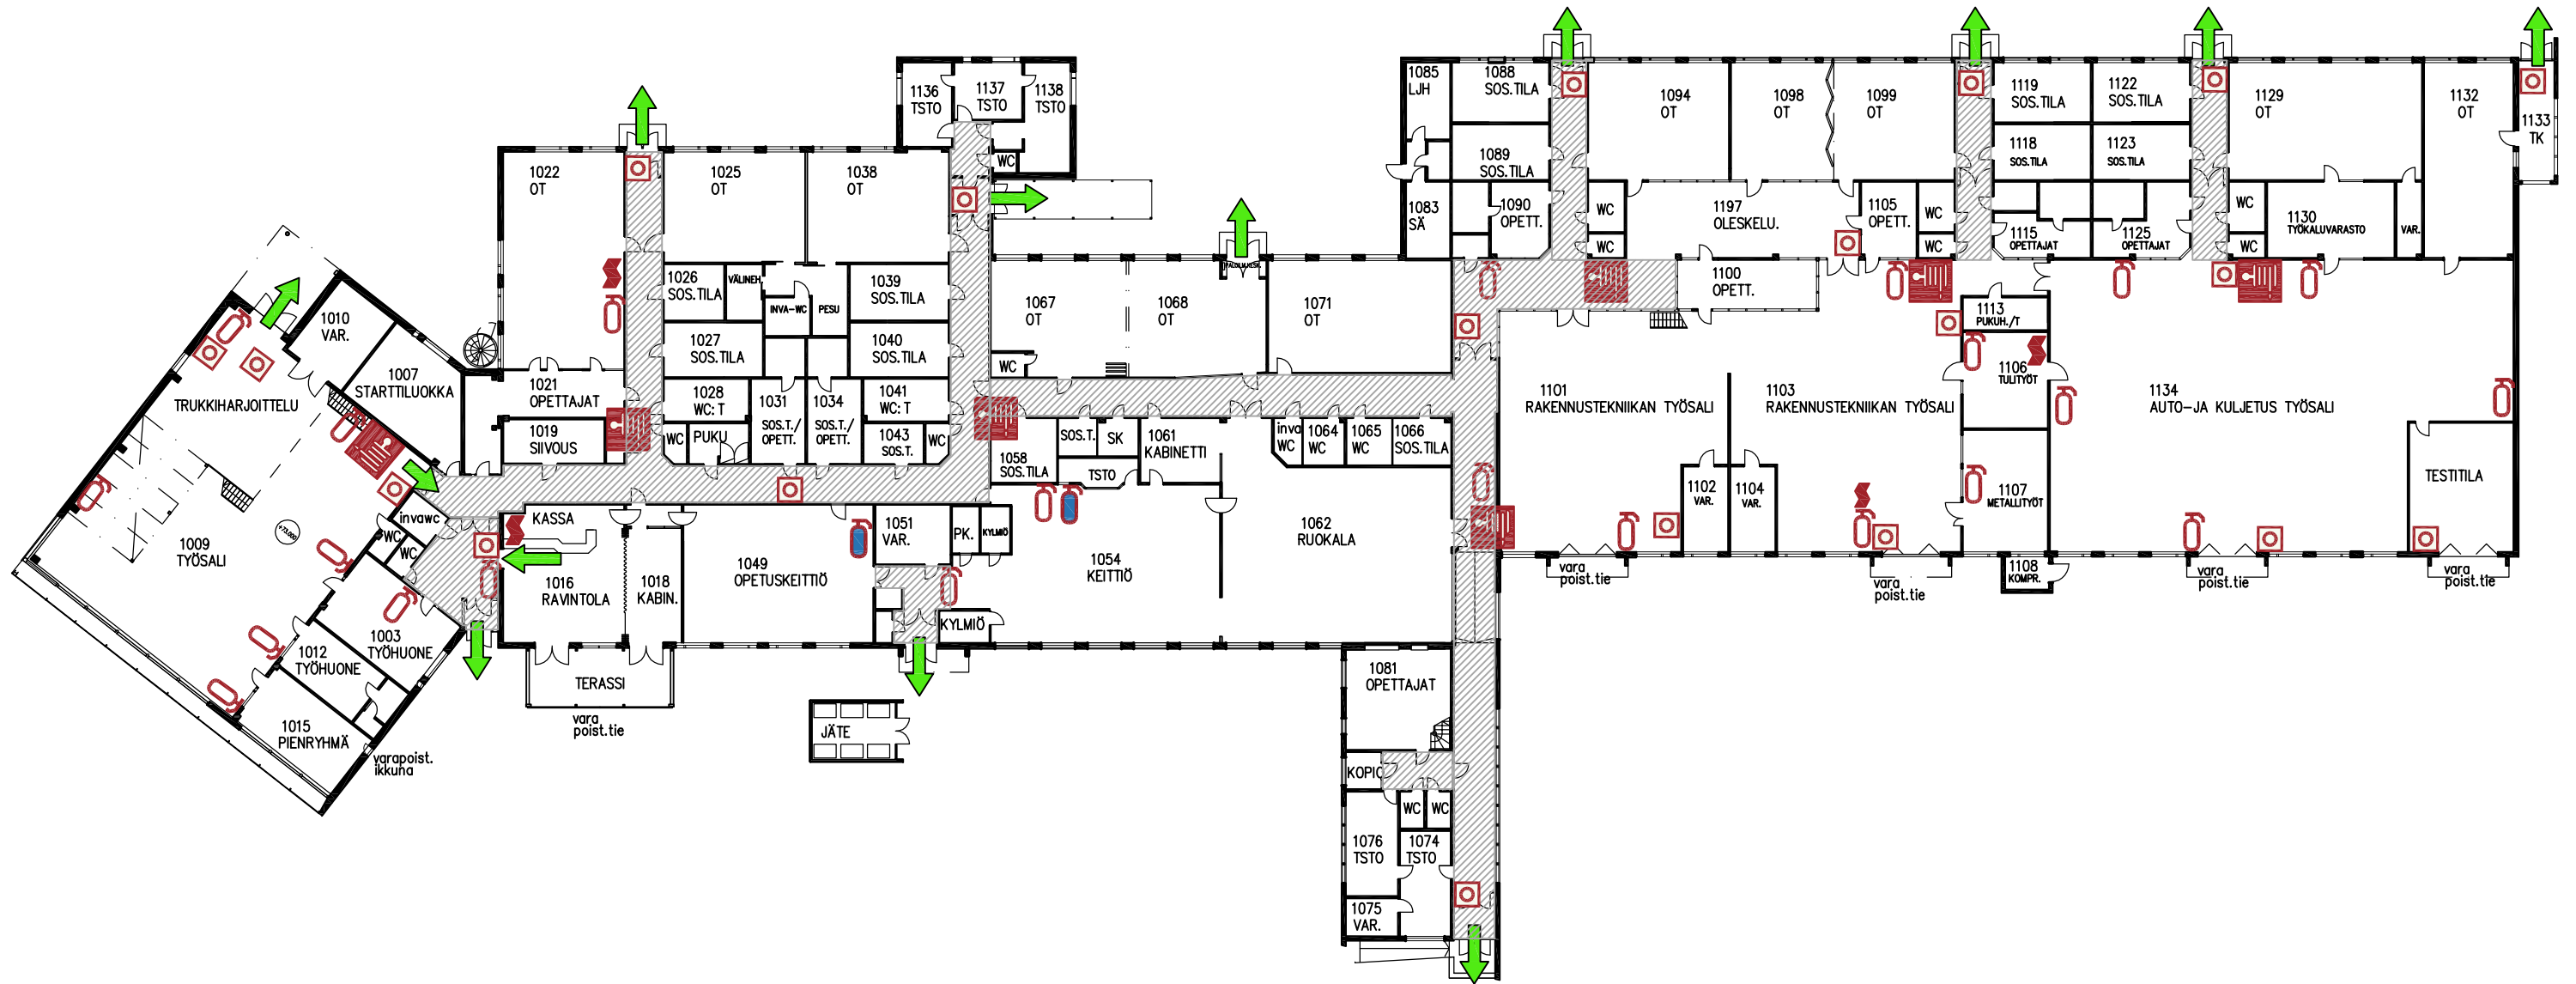


 Käsisammutin

 Sammutuspeite

 Ensiapukaappi

 POISTUMISTIE

HÄTÄNUMERO 112
Ambulanssi
Poliisi
Palokunta

 Hiilidioksidisammutin

 Pikapaloposti

 Paloilmoitinpainike