


POISTUMISTIET, 3. kerros

1:250

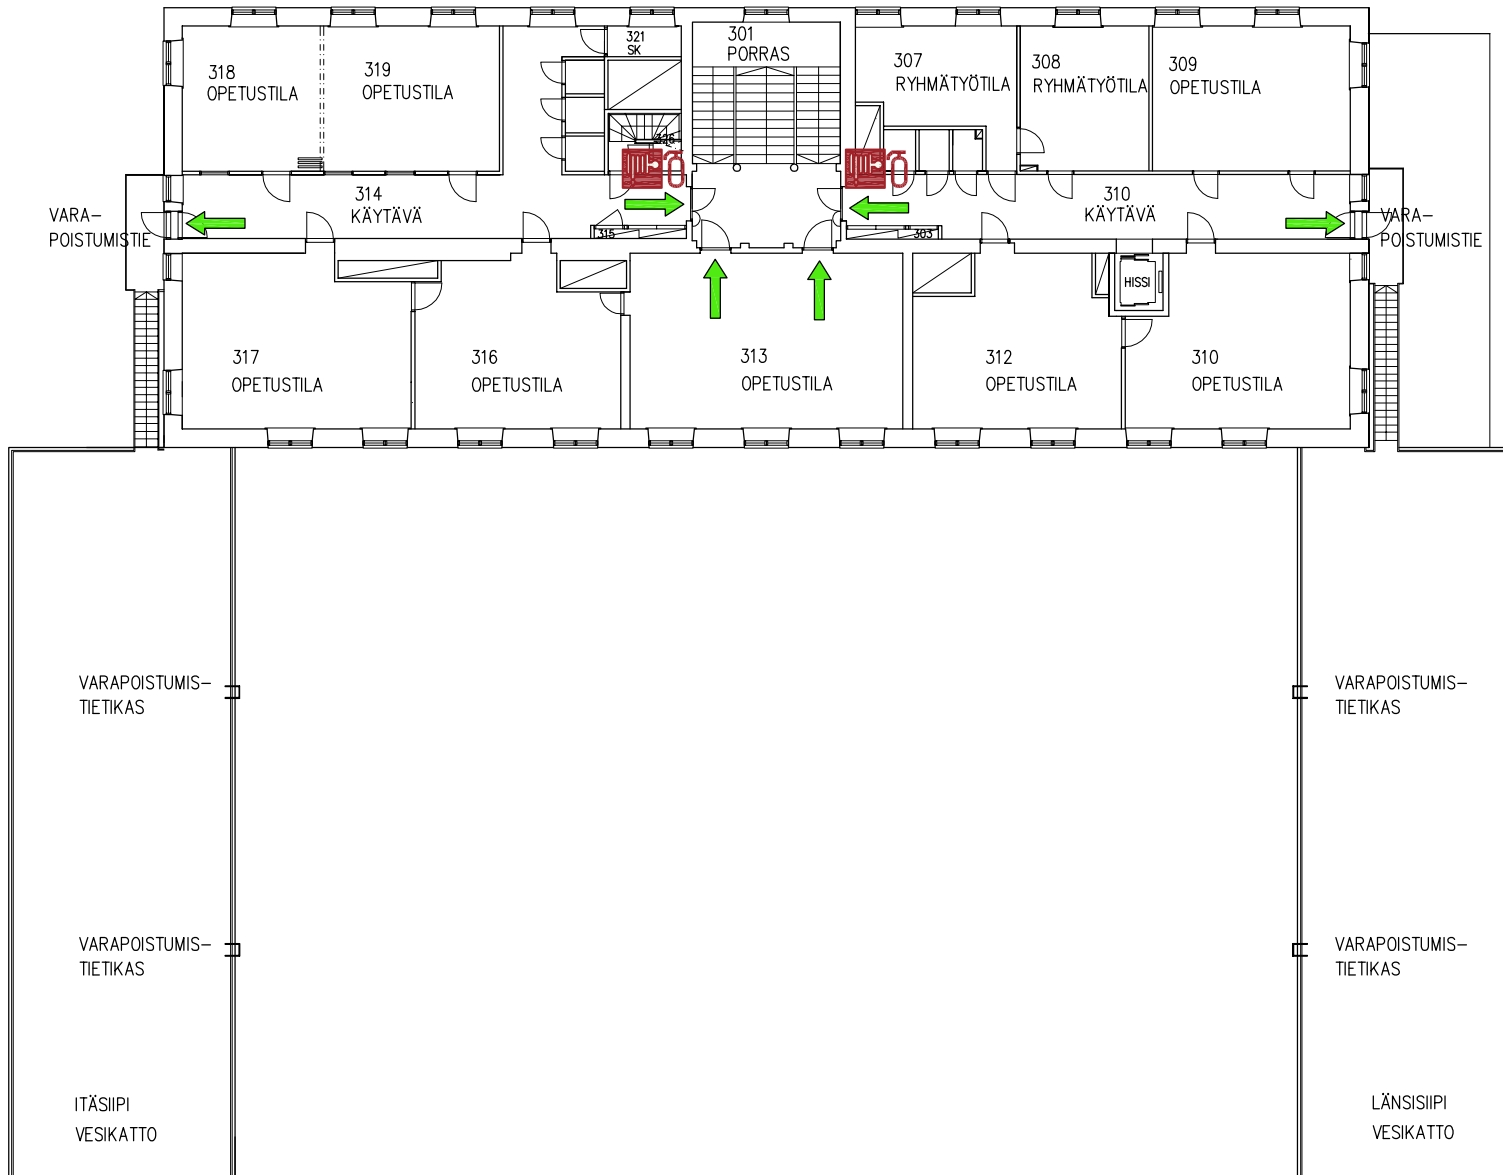

-  Käsiammutin
-  Pikapaloposti
-  Ensiapukaappi
-  POISTUMISTIE

VARAPOISTUMIS-
TIEKAS

VARAPOISTUMIS-
TIEKAS

ITÄSIIPPI
VESIKATTO

VARAPOISTUMIS-
TIEKAS

VARAPOISTUMIS-
TIEKAS

LÄNSISIIPPI
VESIKATTO

Keuda PAATELA
Sibeliuksenväylä 55
04400 JÄRVENPÄÄ