


POISTUMISTIET, 2. kerros

1:300

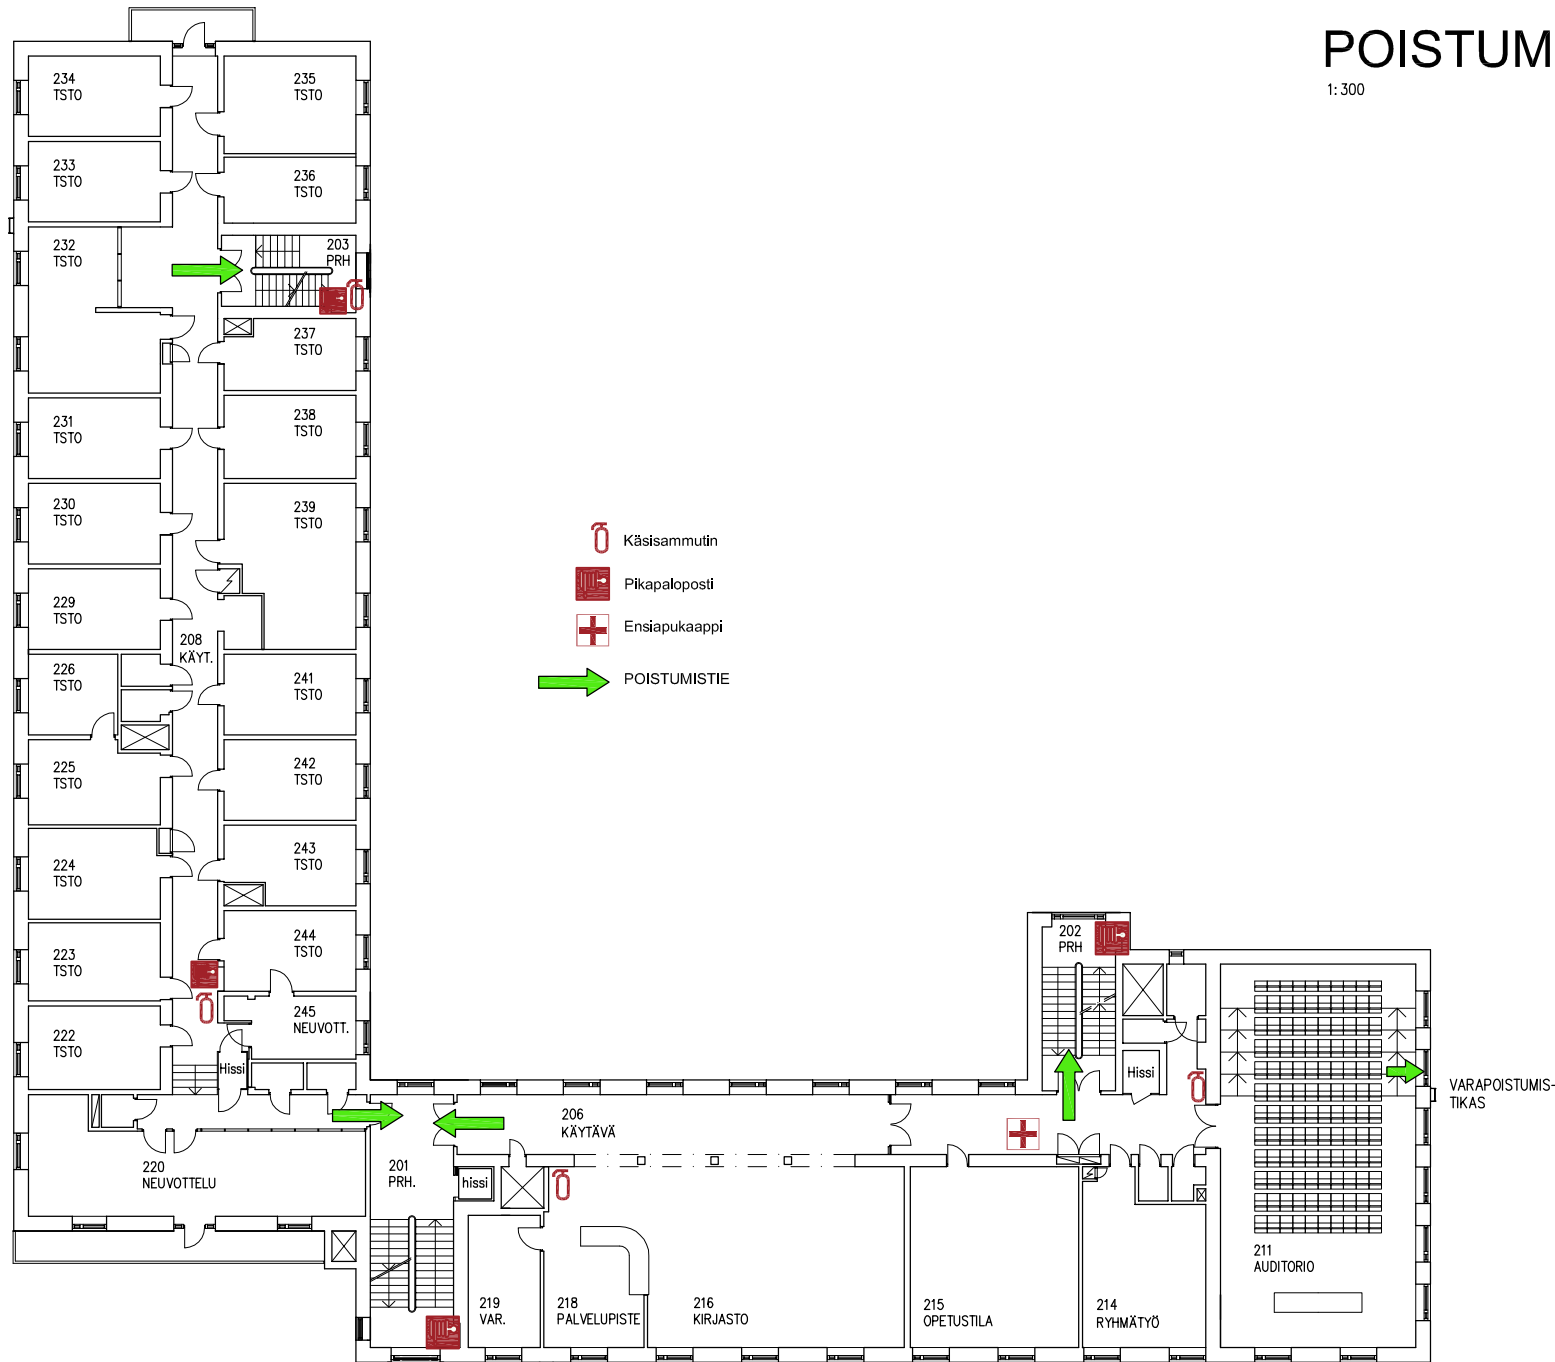

Keuda PELTOLA
Sibeliuksenväylä 55
04400 JÄRVENPÄÄ