


POISTUMISTIET, 1.kerros

1:250

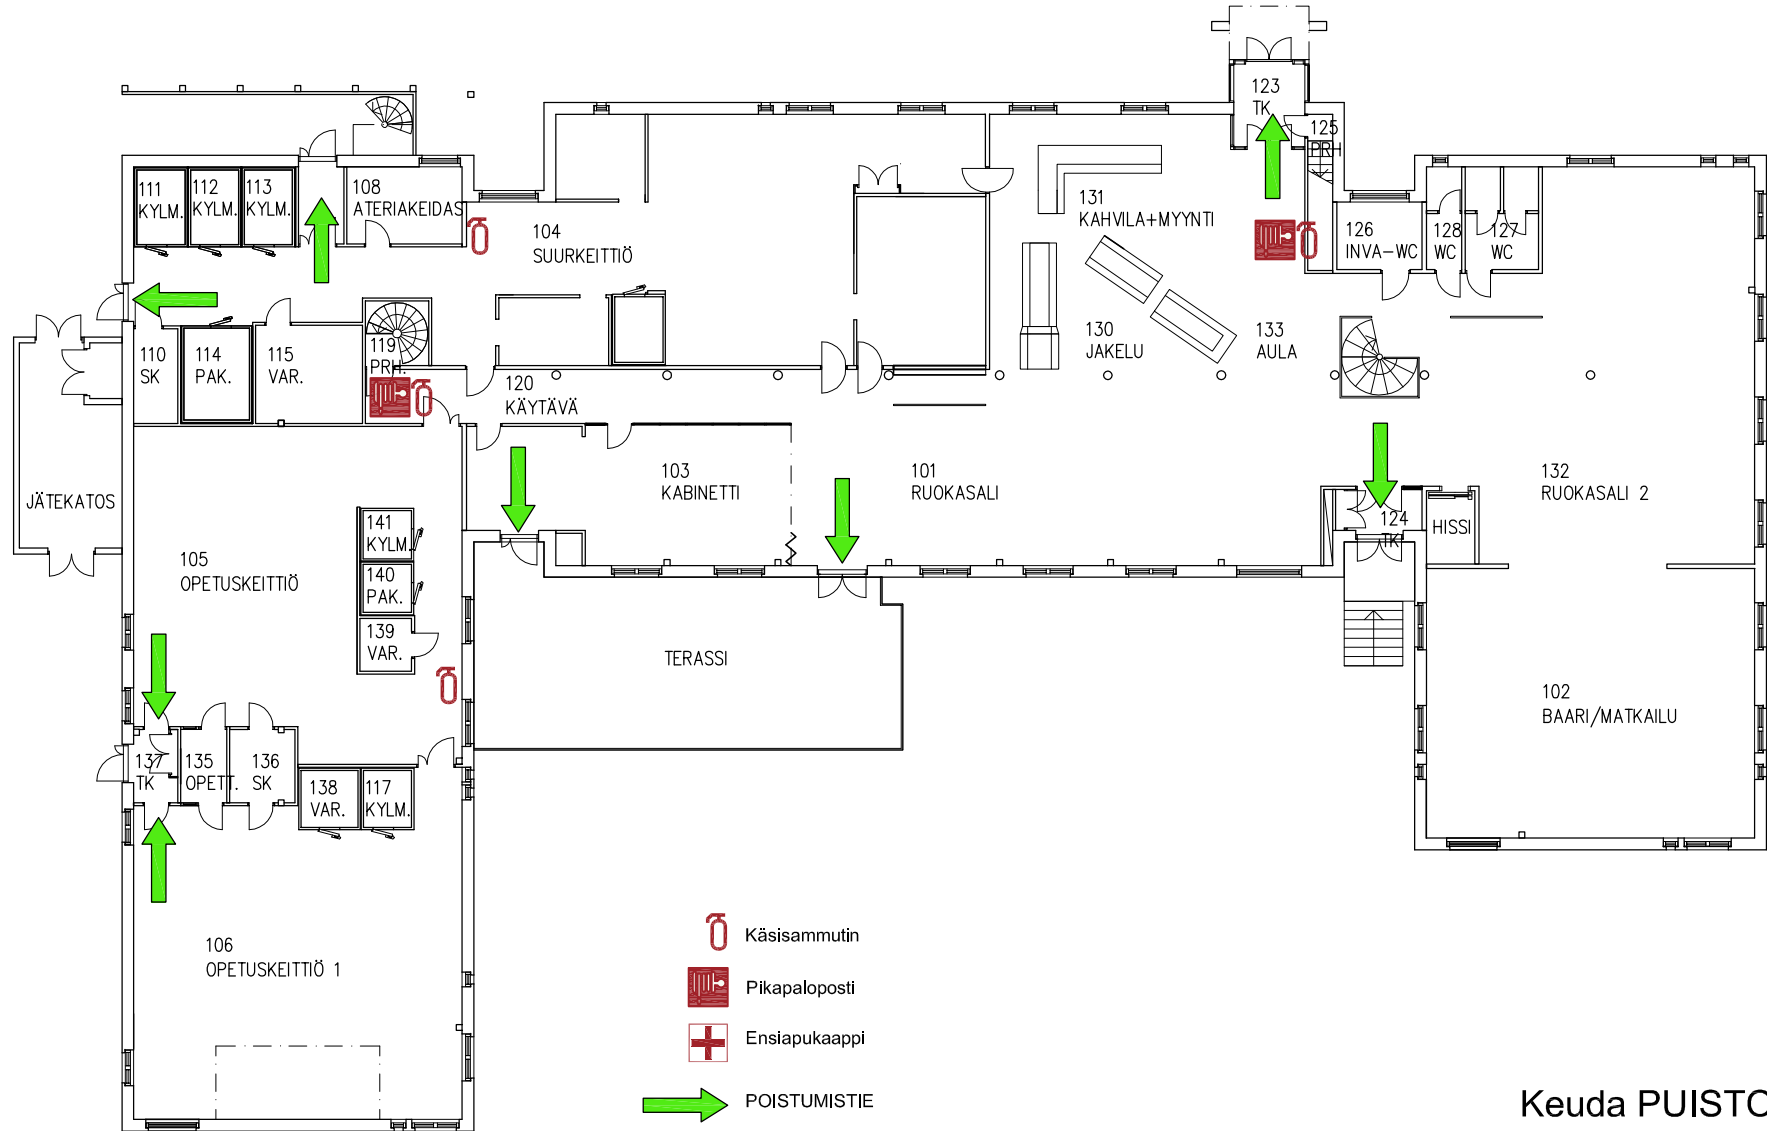

Keuda PUISTOLA
Sibeliuksenväylä 55
04400 JÄRVENPÄÄ