


POISTUMISTIET, 1. kerros

1:200

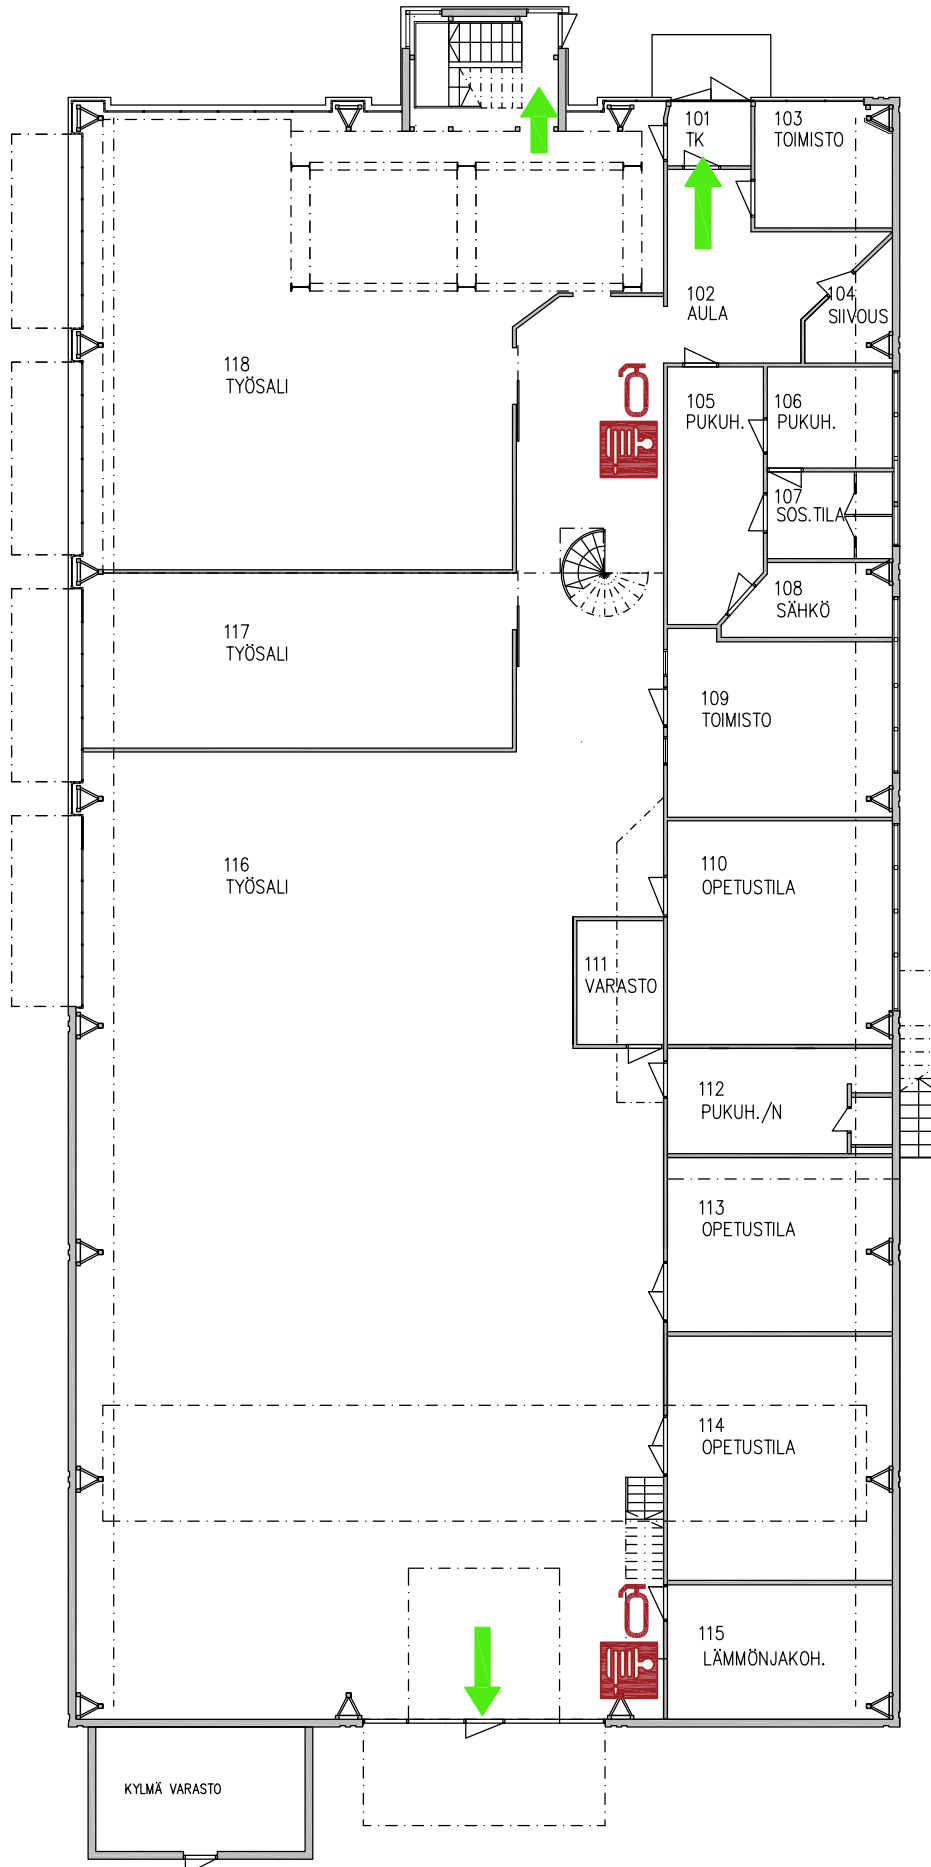

 Pikapaloposti

 Käsiammutin

 Sammutuspeite

 Ensiapuukaappi

 POISTUMISTIE



Keuda Järvenpää
Wärtsilänkatu 63
04400 JÄRVENPÄÄ