


POISTUMISTIET, 2. kerros

1:200

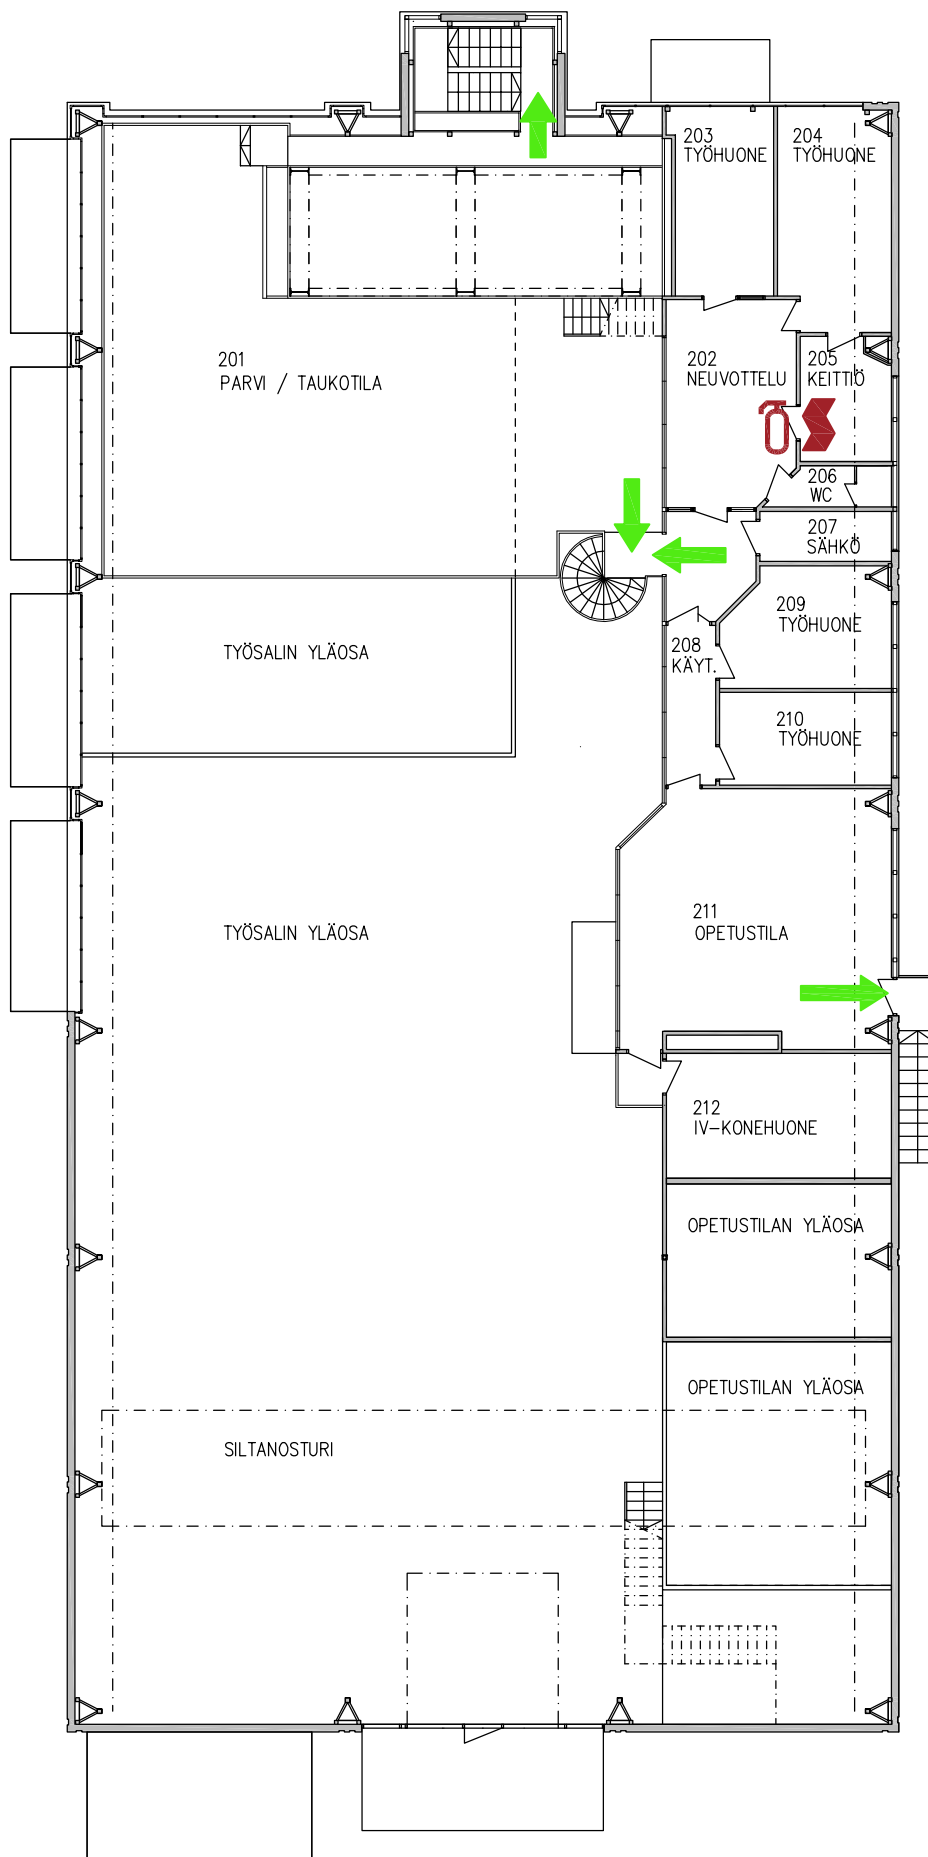

-  Pikapaloposti
-  Käsiammutin
-  Sammutuspeite
-  Ensiapukaappi
-  POISTUMISTIE
- 

Keuda Järvenpää
Wärtsilänkatu 63
04400 JÄRVENPÄÄ