


POISTUMISTIET, 3. kerros

1:200

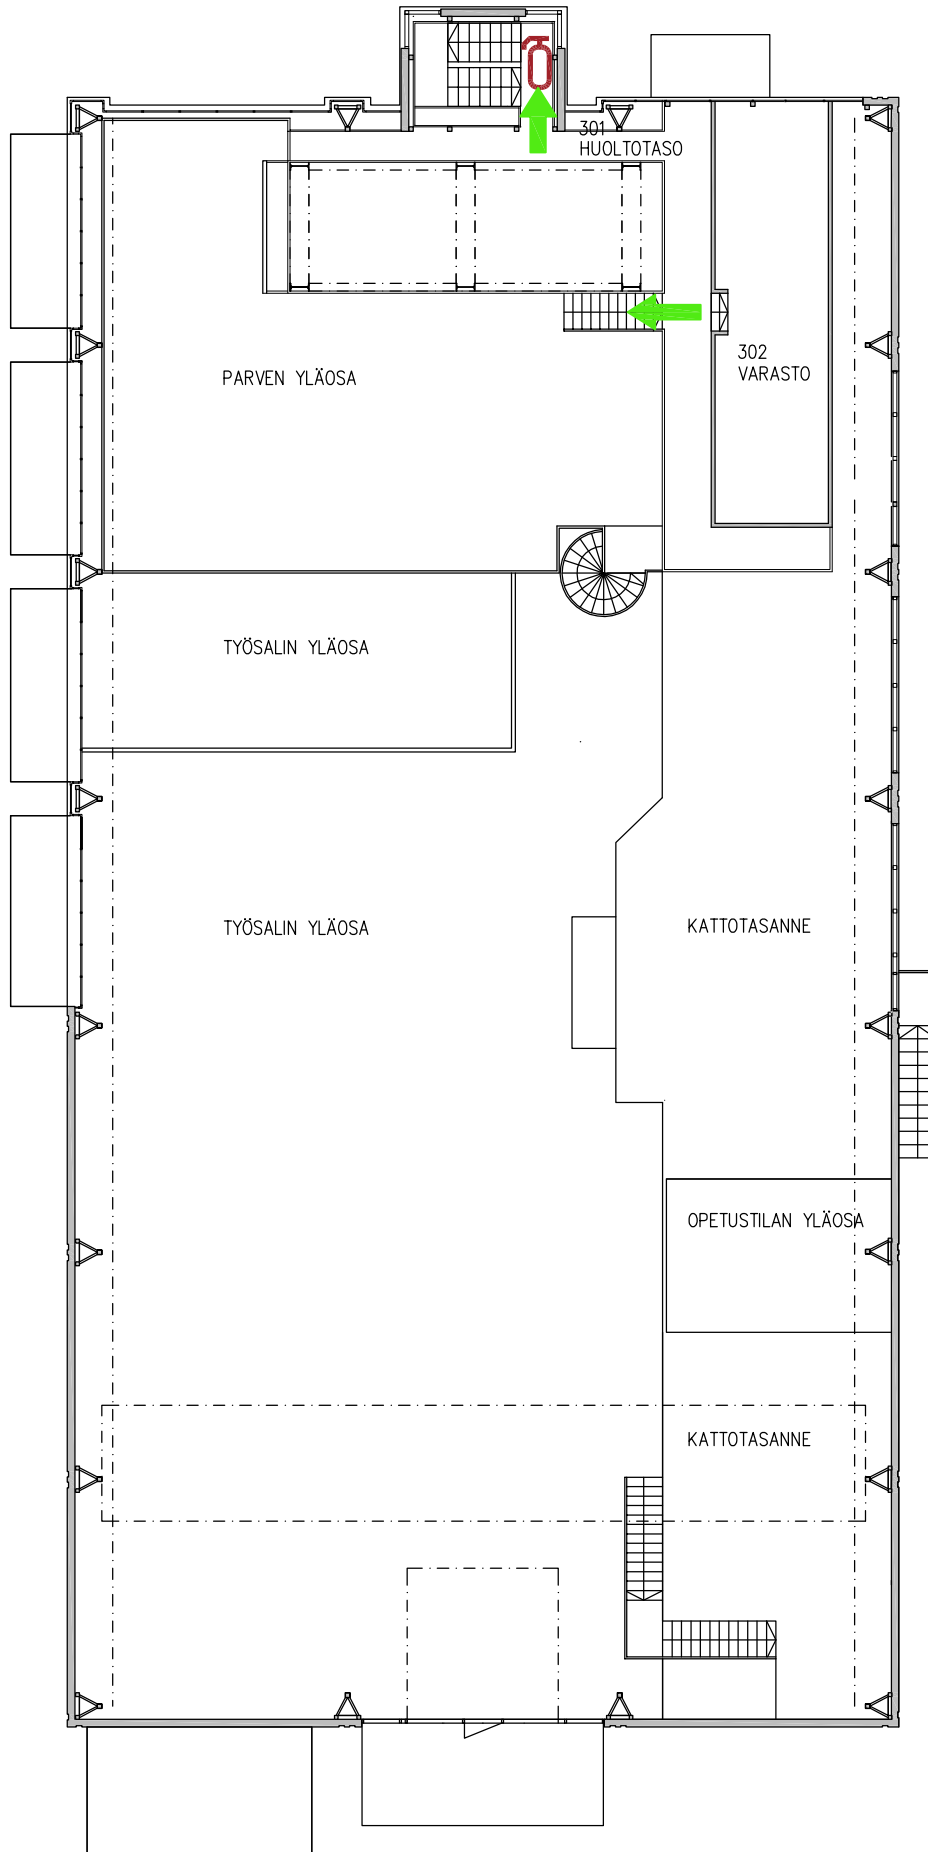

Pikapaloposti



Käsiammutin



Sammutuspeite



Ensiapukaappi



POISTUMISTIE



Keuda Järvenpää
Wärtsilänkatu 63
04400 JÄRVENPÄÄ