POISTUMISTIET, 1. kerros

1: 300

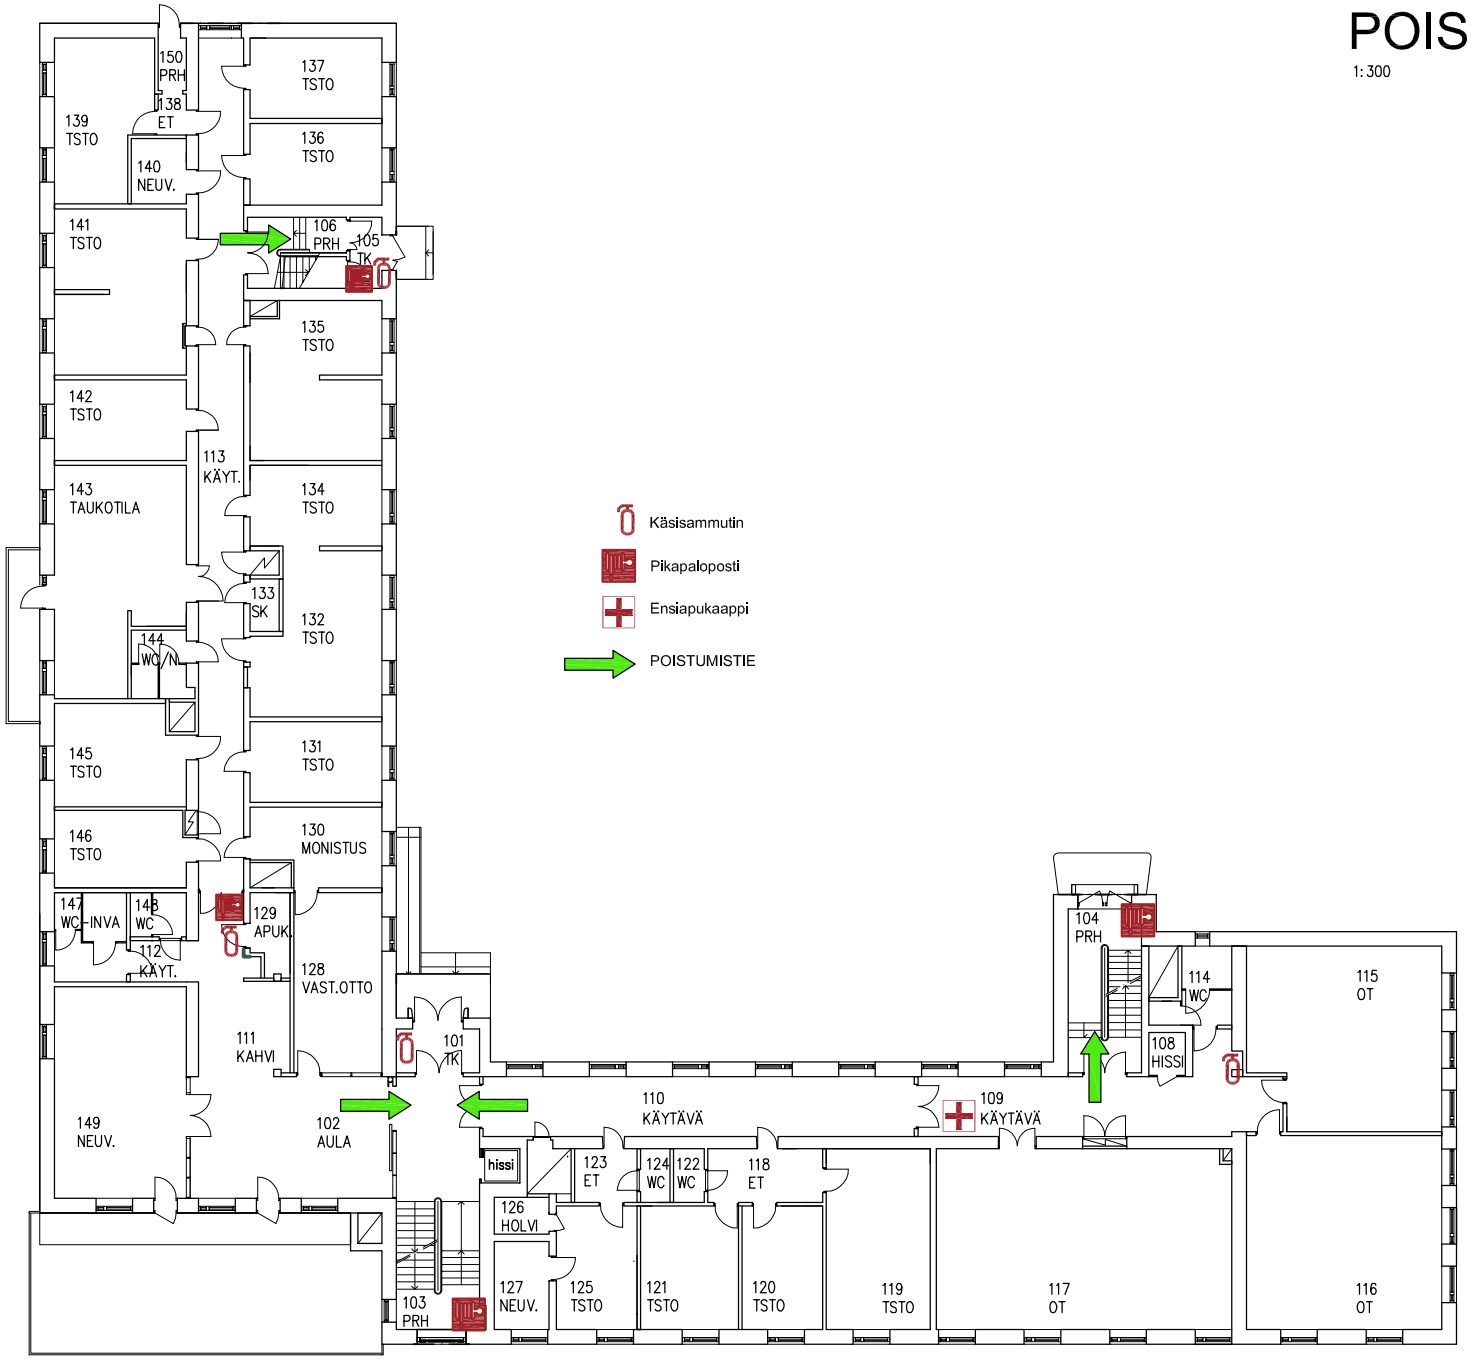

Keuda PELTOLA
Sibeliuksenväylä 55
04400 JÄRVENPÄÄ