20.08.2021

Keuda KeSa
Sarviniitynkatu 9
04200 KERAVA

POISTUMISTIET, 2. kerros

Sammutuspeite

Käsisammutin

Pikapaloposti

Ensiapukaappi

POISTUMISTIE

Varapoistumistie

HÄTÄNUMERO 112
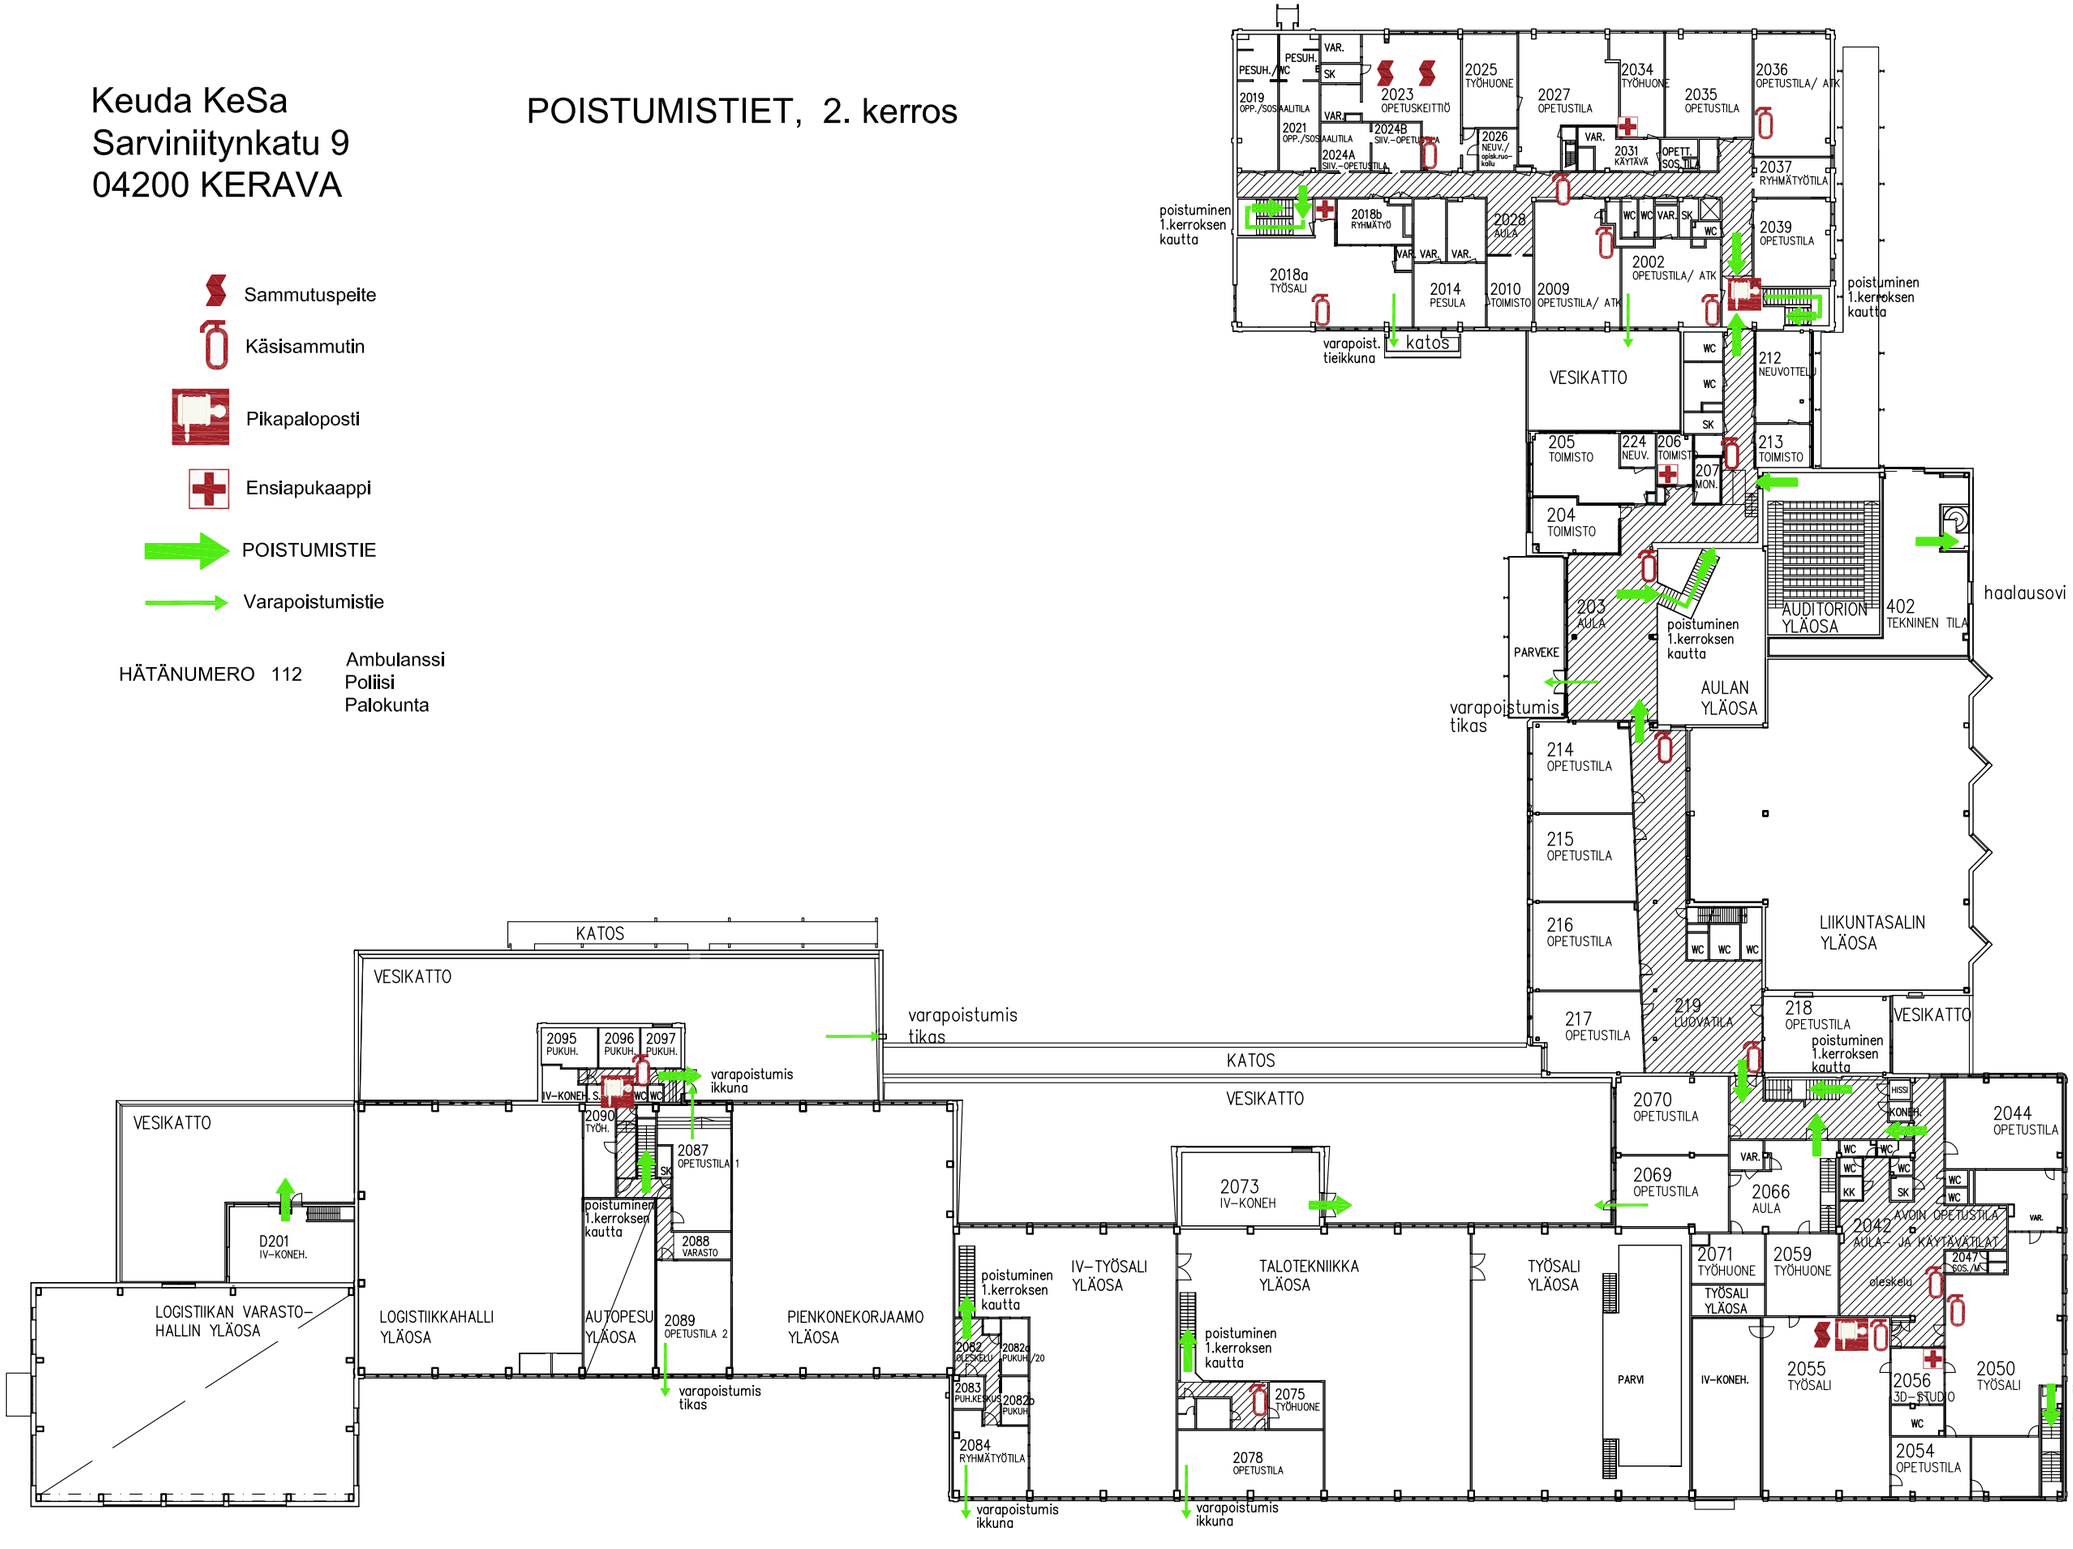
Ambulanssi
Poliisi
Palokunta